SEDE COORDINATA

Via 2 Novembre - Alessano

PIANO TERRA

Scala 1:200

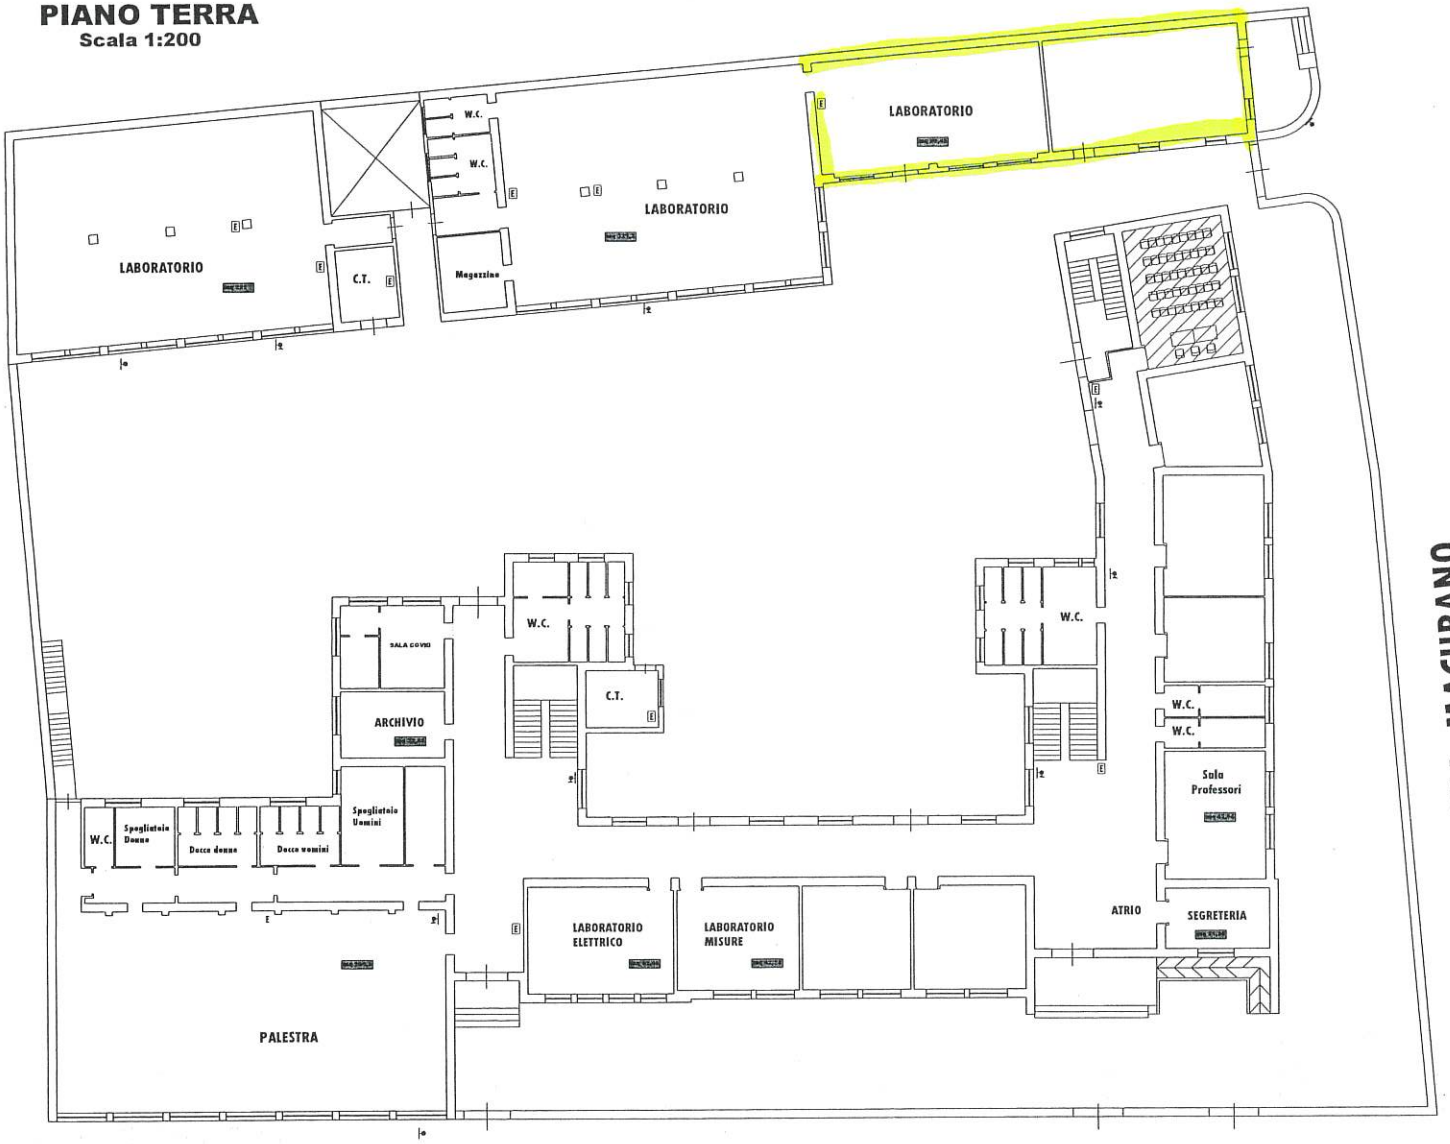

SEDE COORDINATA

Via 2 Novembre - Alessano

PIANO PRIMO
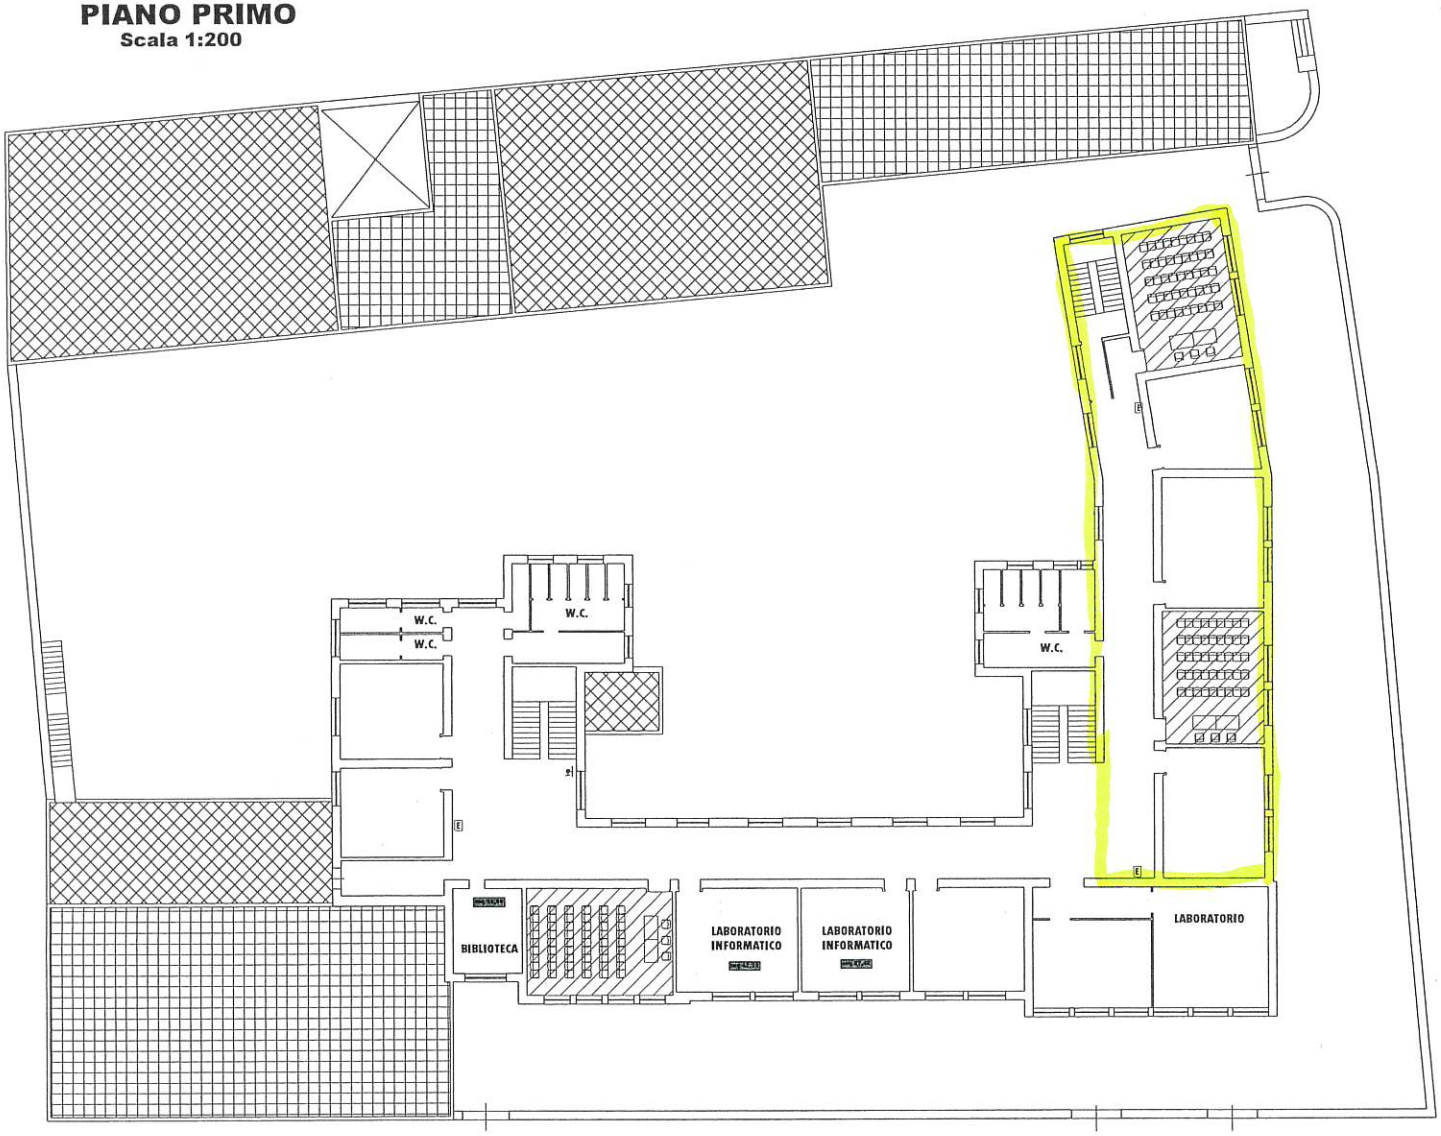
Scala 1:200